



План на отм. 0,000

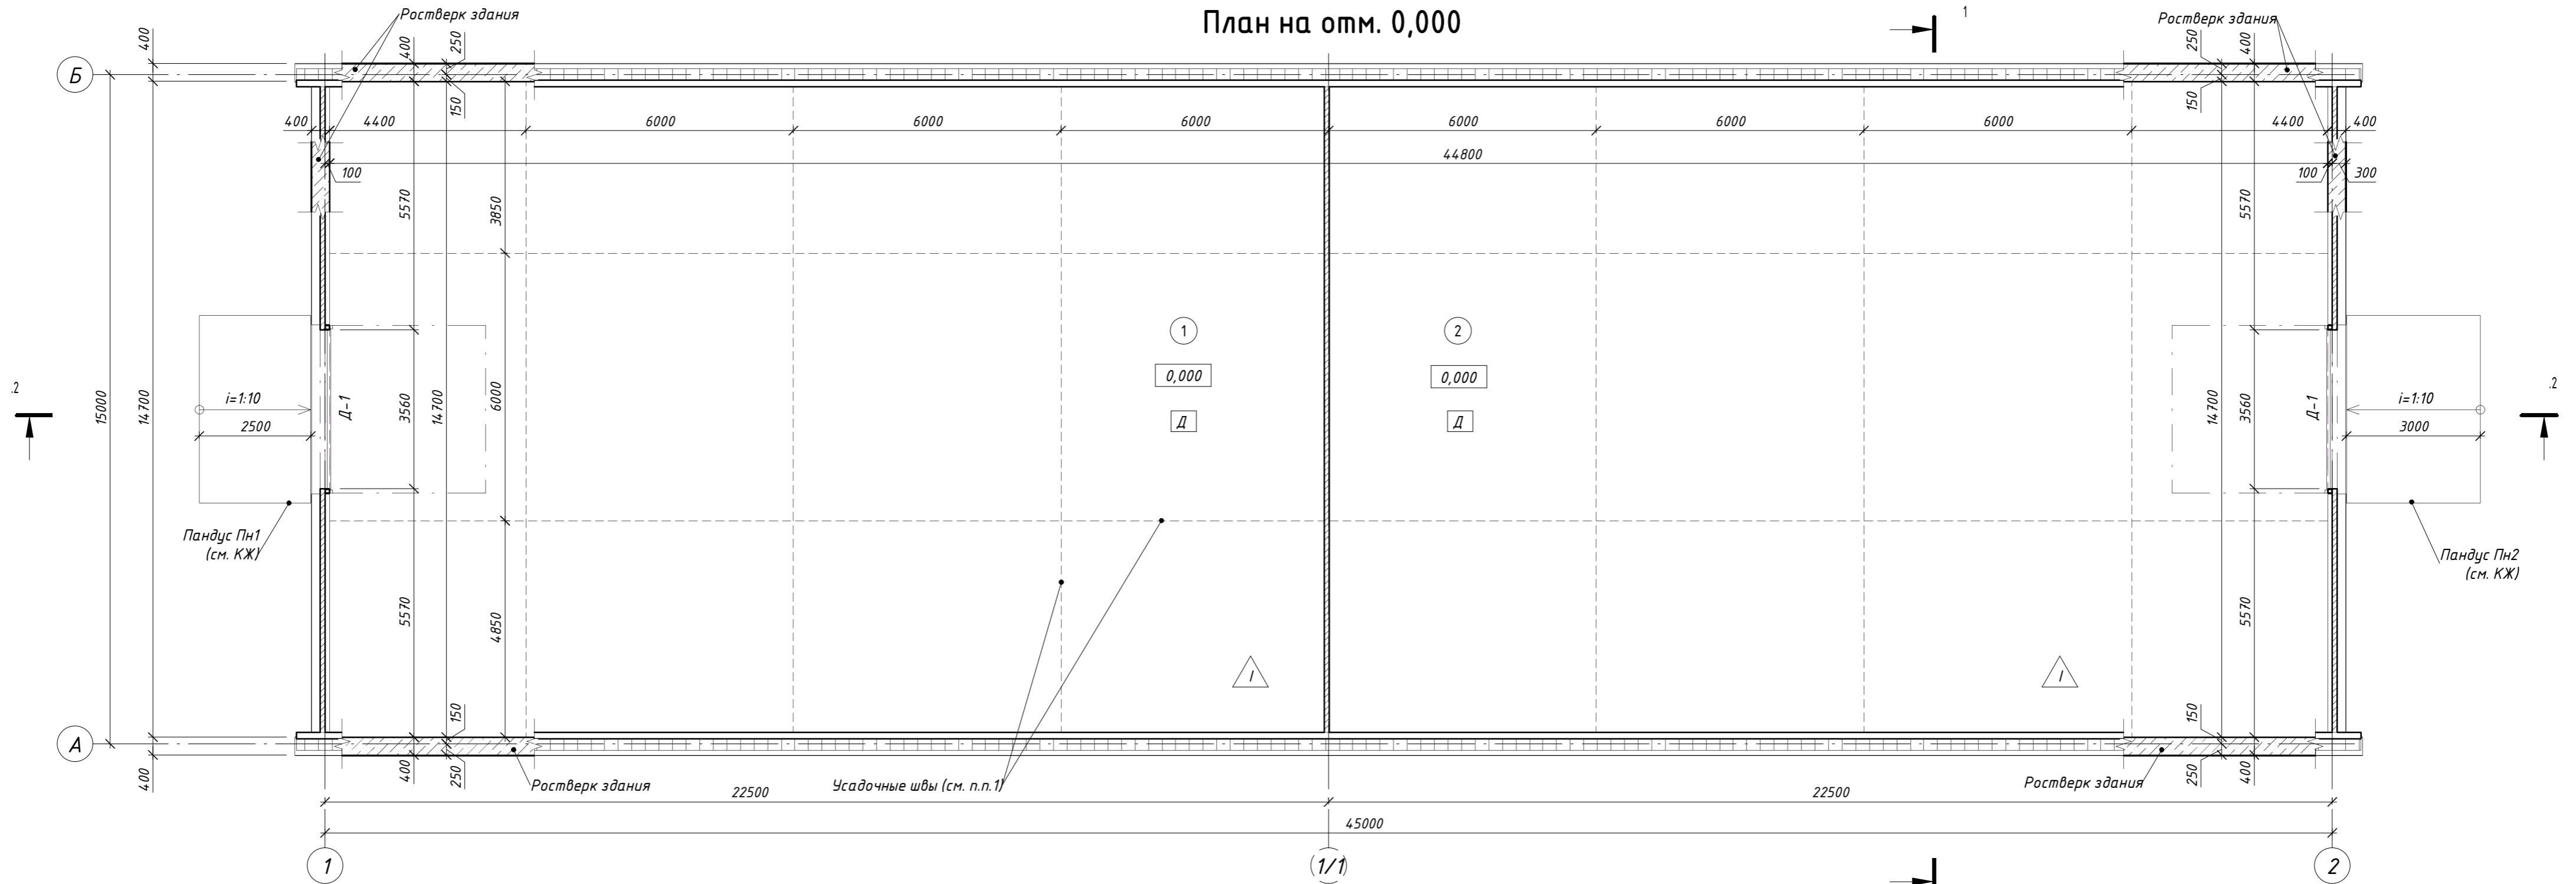


Условные обозначения:

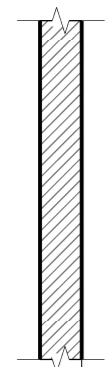

- наружные стены по осям 1, 2 (зашивка торцов здания; Собщ.= 108,48 м² в составе:

1) ПАП 110.305.(630-6000) / 1,0-0,350 СТБ 2231-2011 (установка МИС 120 согласно технологии ООО "Алексстрой")

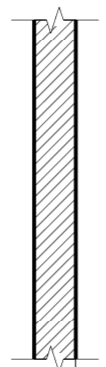

- перегородка по оси 1/1; Собщ.= 70,04 м²; в составе:

1) ПАП 110.305.(630-6000) / 1,0-0,350 СТБ 2231-2011 (установка МИС 120 согласно технологии ООО "Алексстрой");

D-1 - тип заполнения дверных проемов, см. лист AP-9;

I - тип пола, см. лист AP-8

1. Усадочные швы (l общ.=192,0 м) глубиной 1/3 толщины основного бетонного слоя нарезаются согласно схеме нарезки на плане, в период 24-48 часов после укладки бетонной смеси и устройство верхнего упрочняющего слоя. Швы заполнить шнуром ПВХ для деформационных швов.

2. В помещении поз. 1 выполнить перетирку горизонтальных и вертикальных поверхностей ростверка выше уровня отметки чистого пола и завершить отделку окрашиванием краской аналог ВД-АК-1031к ТУ РБ 06075370.003-98 (расход материалов - S=37,8 м²).

3. Разрезы 1-1 - 2-2 см. листы AP-4, 5.

Экспликация помещений

№ пом	Наименование	Площадь, м ²	Кат. пом.
1	Складское помещение	327,66 м ²	Д
2	Складское помещение	329,28 м ²	Д

06-28/19-01 (02) - AP

Строительство складских зданий на территории ООО "ГАРАНТ КАЧЕСТВА ПЛЮС", расположенной по адресу: Заславль, ул. Советская, 134"

Изм.	Кол.уч.	Лист	№ док.	Подпись	Дата
Разработал	Урбан				09.19
Проверил	Савко				09.19
Н. контр.	Овцов				09.19

Стадия	Лист	Листов
С	2	

Складские здания

План на отм. 0,000


ООО "Алексстрой"

Экспликация помещений плана на отм. 0,000

№ пом	Наименование	Площадь, м ²	Кат. пом.
1	Складское помещение	291,06 м ²	Д

План на отм. 0,000

Условные обозначения:

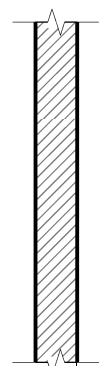

- наружные стены по осям 1, 2 (зашивка торцов здания; Собщ.= 121,81 м²;


1) ПАП 110.305.(630-6000) / 1,0-0,350 СТБ 2231-2011 (установка МПС 120 согласно технологии ООО "Алексстрой")

1

Д-1 - тип заполнения дверных проемов, см. лист АР-10;



- тип пола, см. лист АР-9

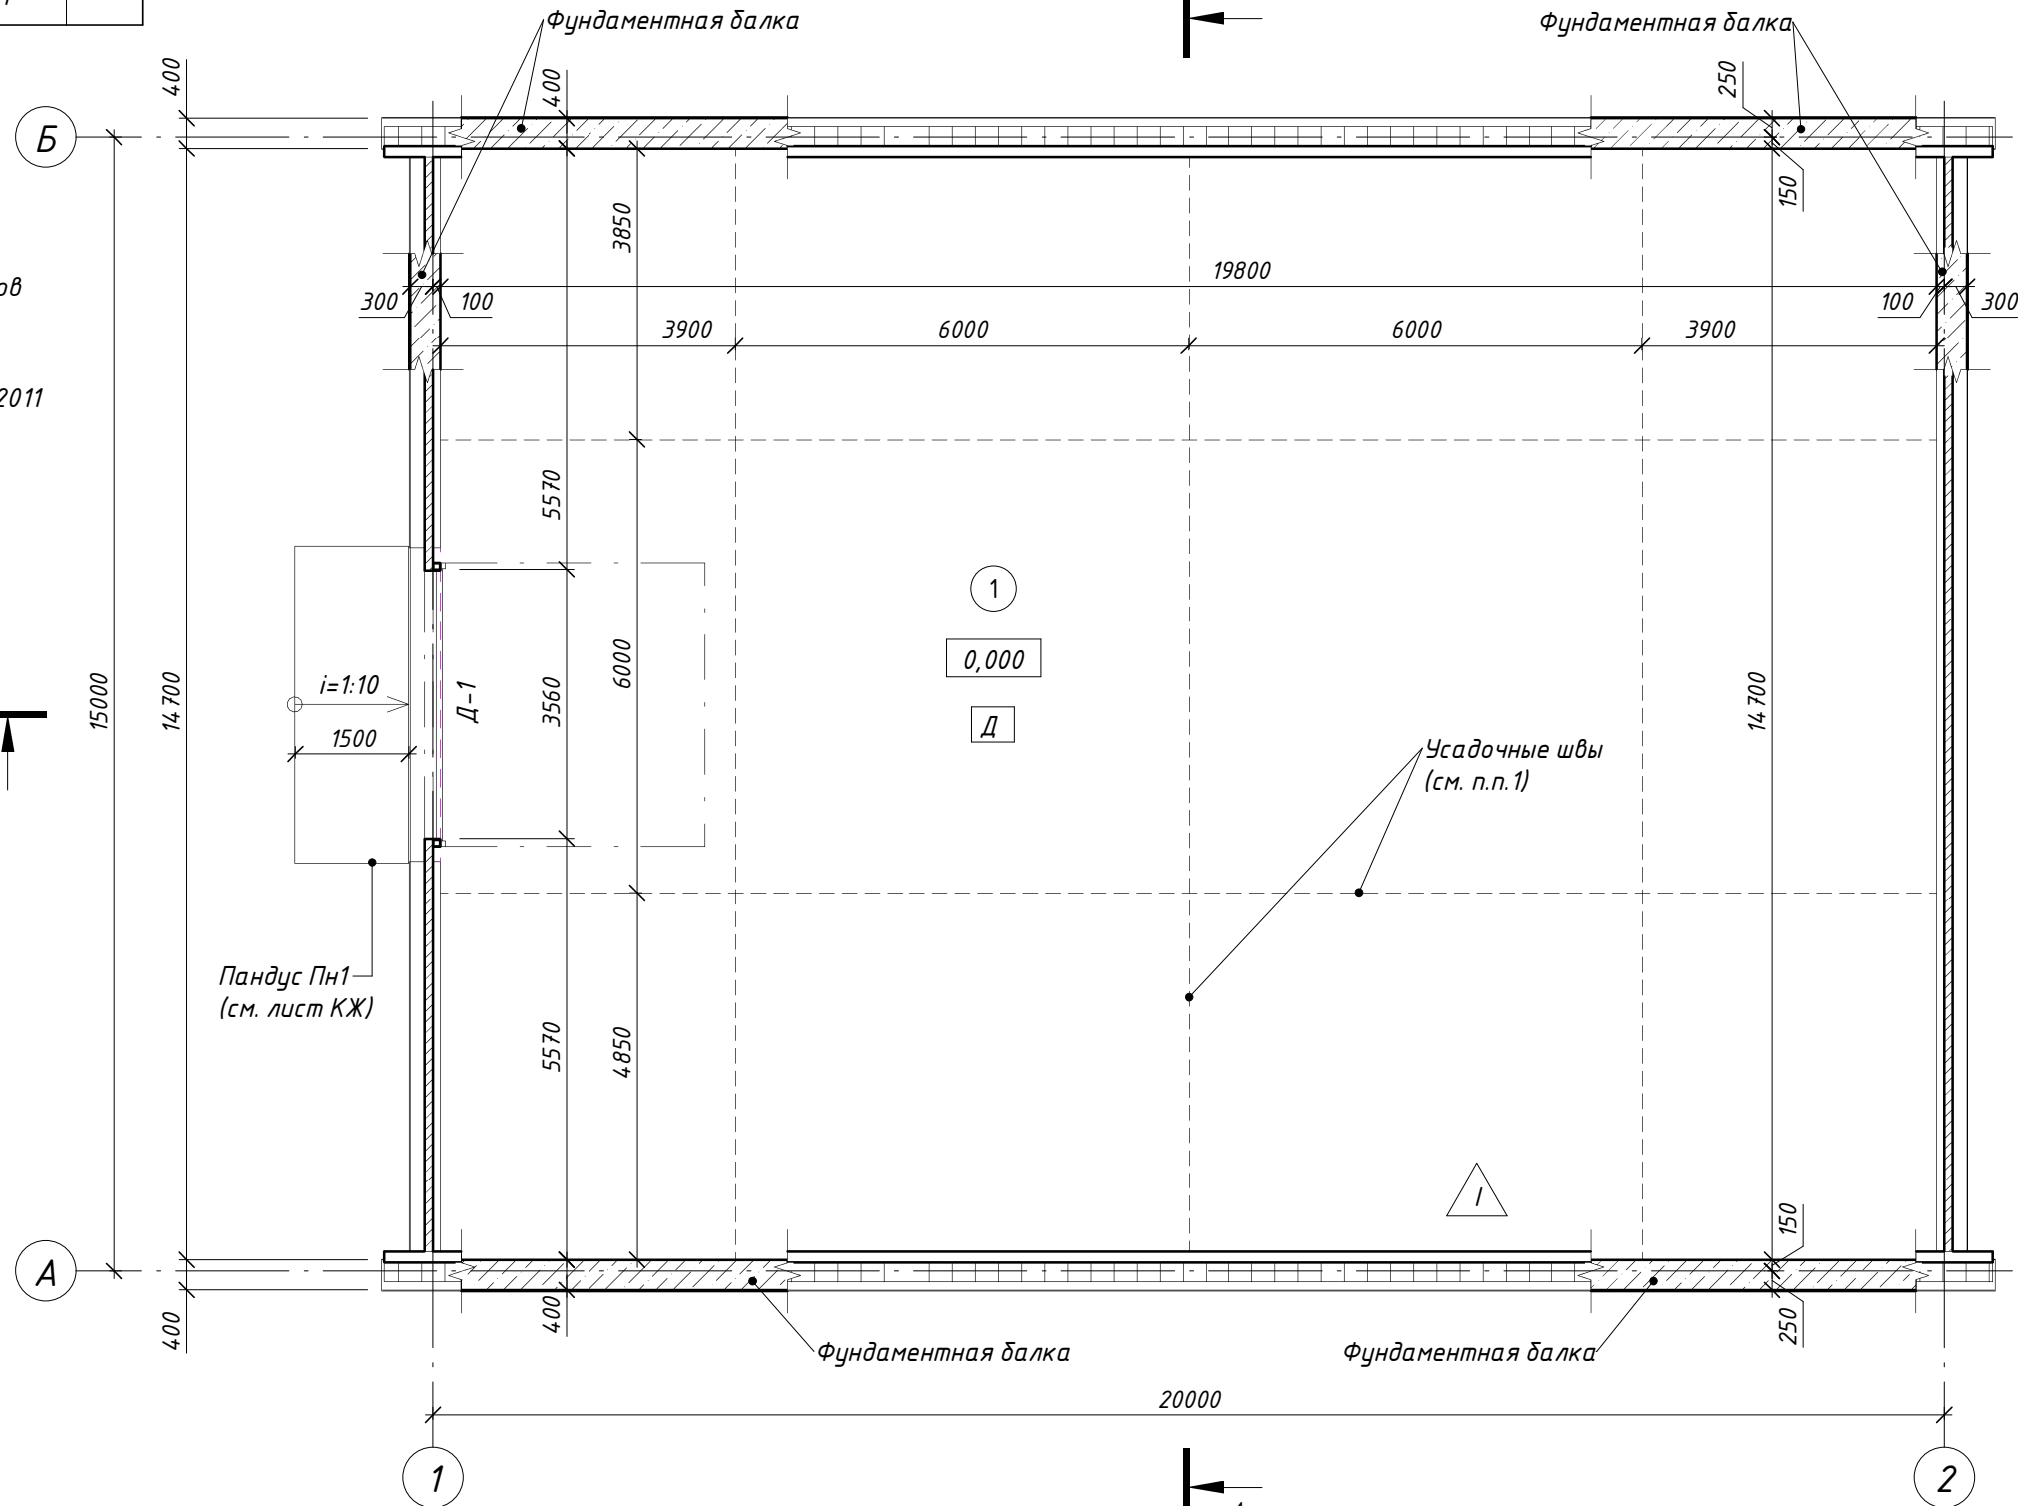

Согласовано	01.19	01.19	01.19	01.19	01.19
Черноус	Вороныч	Вороныч	Вороныч	Вороныч	Вороныч
КЖ, КМ	ГП	ГП	ГП	ГП	ГП
Согласовано	01.19	01.19	01.19	01.19	01.19
Ахрем	Далидович	Далидович	Далидович	Далидович	Далидович
ОВ	ЭС	ЭС	ЭС	ЭС	ЭС
Взам. инв. №	ТХ	ТХ	ТХ	ТХ	ТХ
Подп. и дата					
Инв. № подл.					

- Усадочные швы (l общ.=83,70 м.п.) глубиной 1/3 толщины основного бетонного слоя нарезаются согласно схеме нарезки на плане, в период 24-48 часов после укладки бетонной смеси и устройство верхнего упрочняющего слоя. Швы заполнить шнуром ПВХ для деформационных швов.
- В помещении поз. 1 выполнить перетирку горизонтальных и вертикальных поверхностей ростверка выше уровня отметки чистого пола и завершить отделку окрашиванием краской аналог ВД-АК-1031к ТУ РБ 06075370.003-98 (расход материалов - S=21,77 м²).
- Разрезы 1-1 - 2-2 см. листы АР-4, 5.

06-28/19-03 (04, 05) - АР					
Строительство складских зданий на территории ООО "ГАРАНТ КАЧЕСТВА ПЛЮС", расположенной по адресу: Заславль, ул. Советская, 134"					
Изм.	Кол.уч	Лист	№ док.	Подпись	Дата
Разработал	Урбан			<i>Урбан</i>	09.19
Проверил	Савко			<i>Савко</i>	09.19
Н. контр.	Овцов			<i>Овцов</i>	09.19
Складские здания			Стадия	Лист	Листов
План на отм. 0,000			С	2	
ООО "Алексстрой"					