


План на отм. 0,000

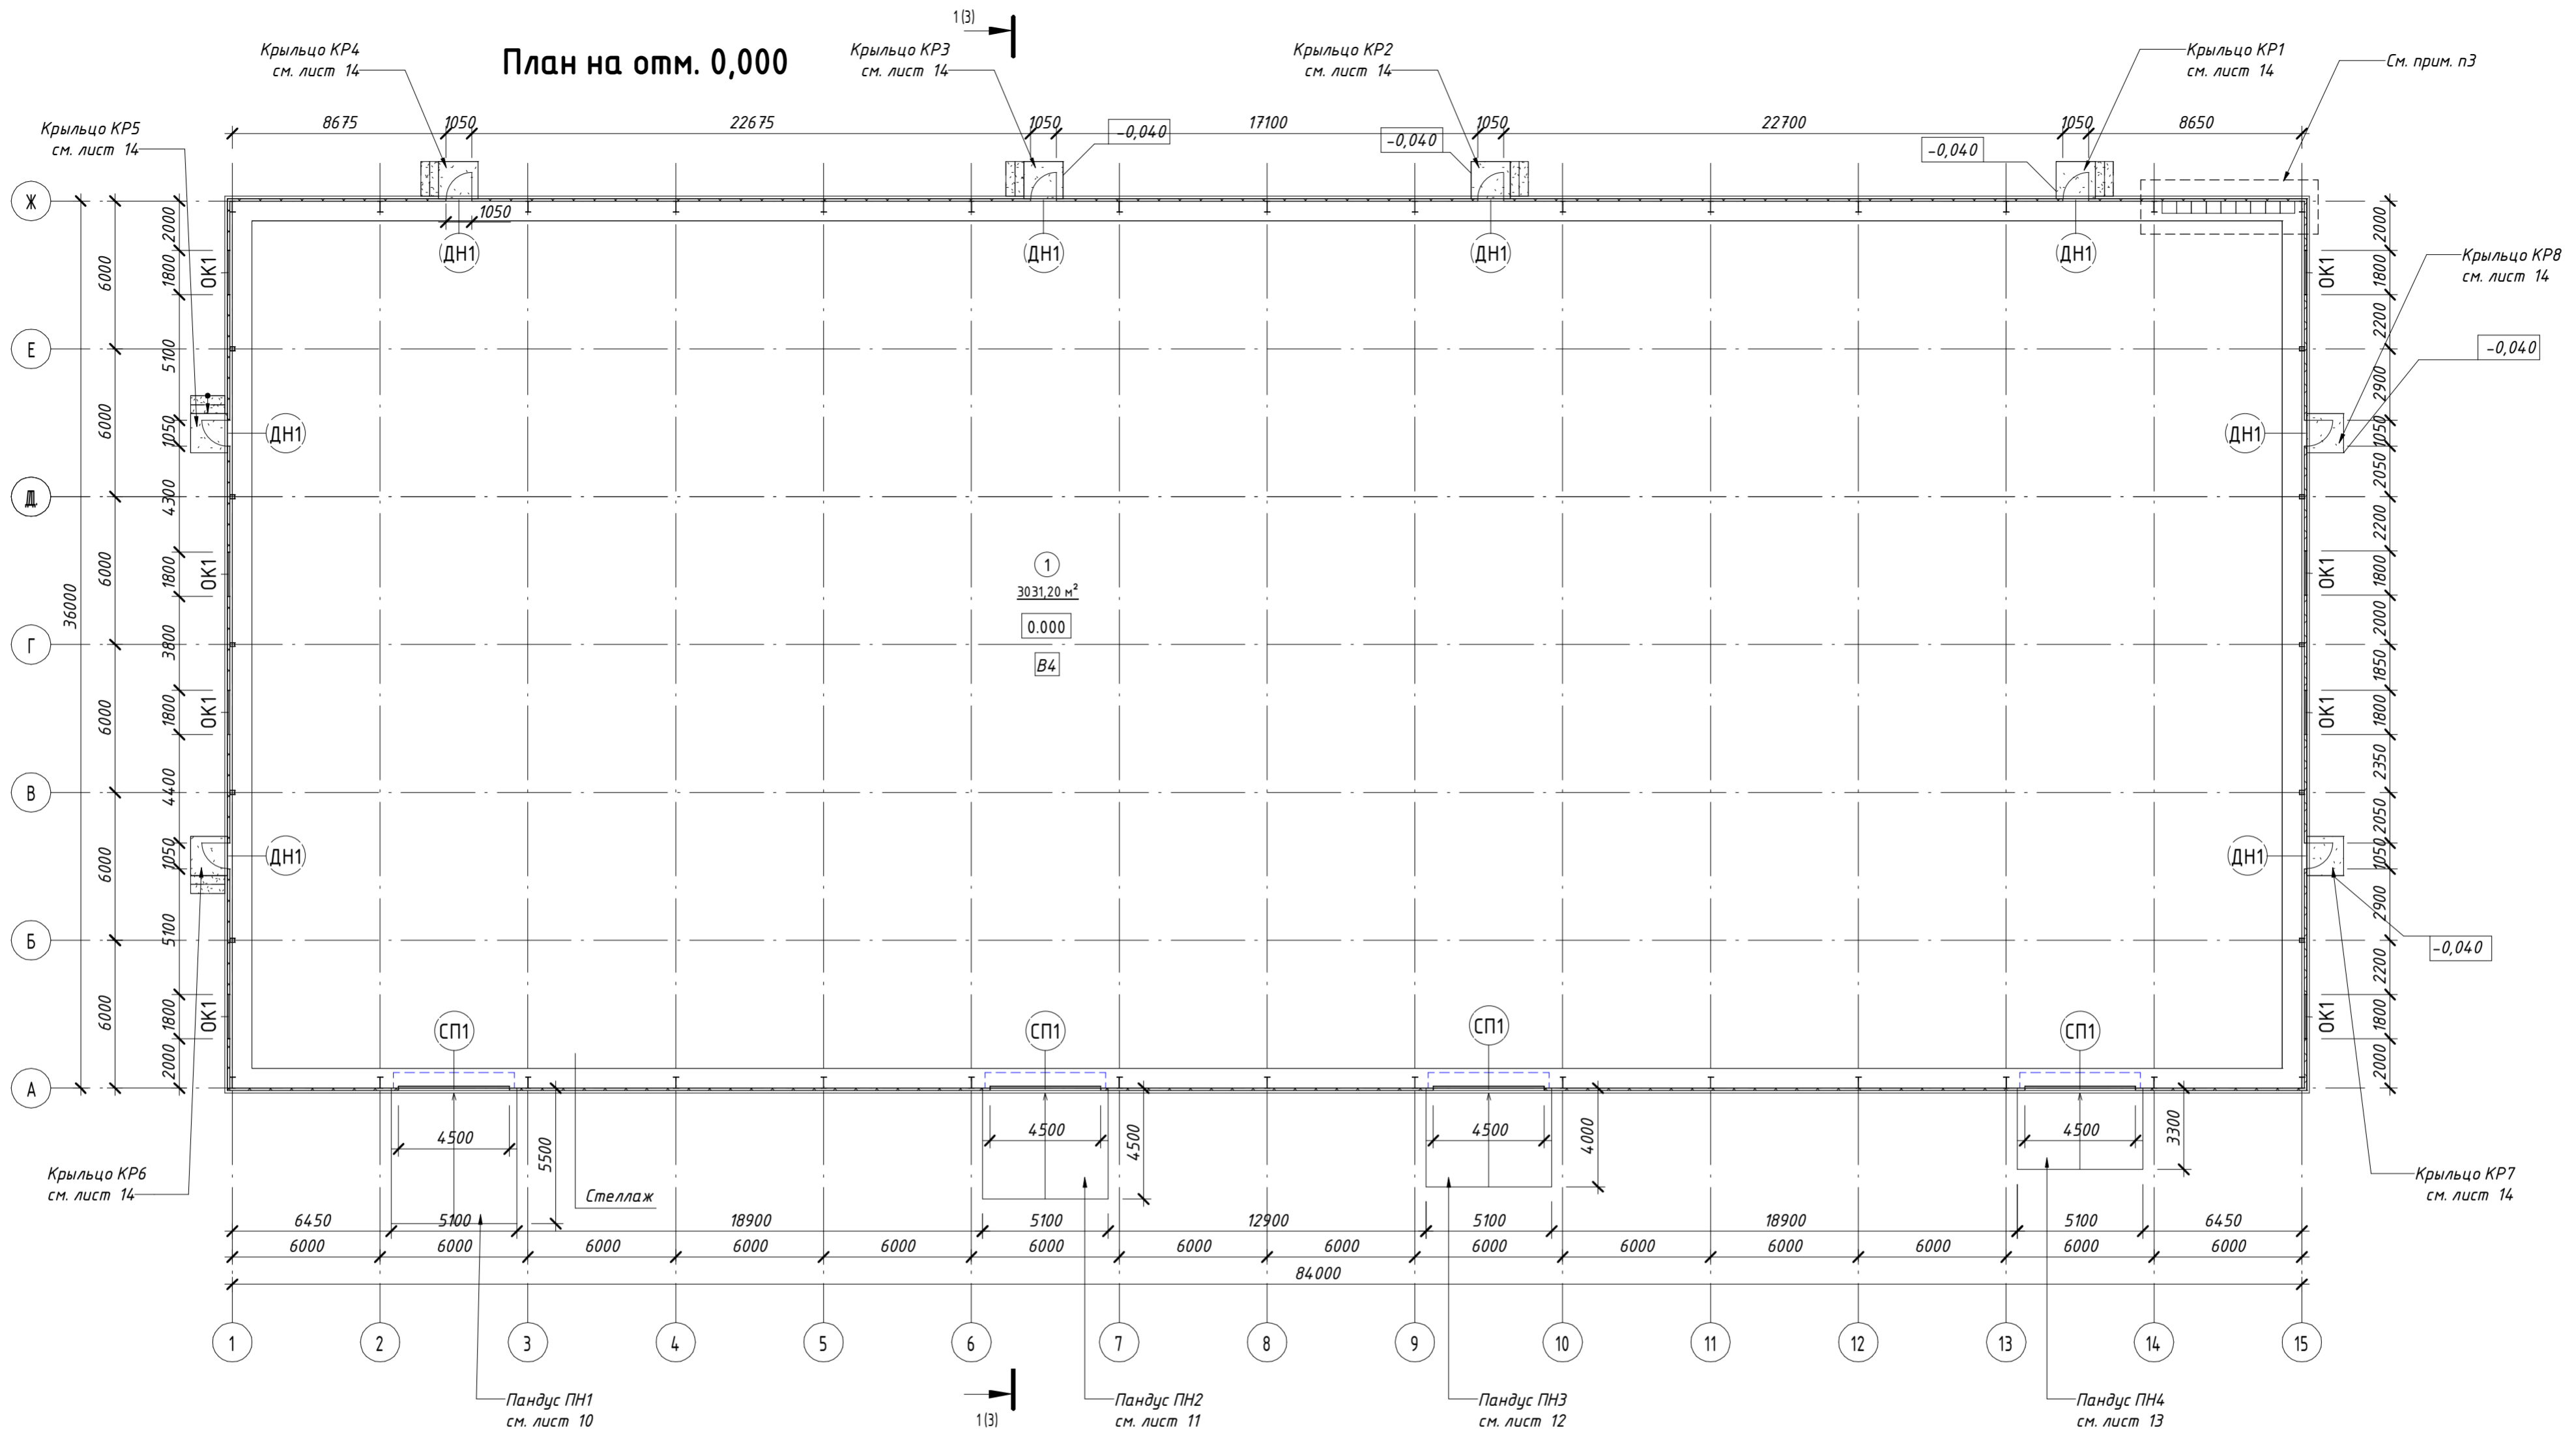

- Усадочные швы глубиной 1/3 толщины основного бетонного слоя нарезаются согласно схеме нарезки на плане, в период 24-48 часов после укладки бетонной смеси и устройство верхнего упрочняющего слоя.
- Разрез 1-1 см. лист 3.
- На данном участке выделена зона для установки гардеробных шкафов для защиты и хранения одежды от пониженных температур, общее количество - 9шт.

Экспликация помещений

№ пом	Наименование	Площадь, м²	Кат. пом.
План на отм. 0,000			
1	Склад готовой продукции	3031,20 м²	В4
		3031,20 м²	

Условные обозначения:
 ОК1 оконные блоки, см. лист 6.
 СП1, ДН1 - дверные блоки и ворота см. лист 7
 ПН1-ПН4 - пандусы, см. листы 10-14
 КР1-КР8 - крыльца, см. лист 14

3/26-18 - AP				
Склад готовой продукции в д. Теплень Узденского района Минской области				
Склад			Стадия	Лист
			С	2
План на отм. 0,000.				

Согласовано	Общ. инв. №	Взак. инв. №	Подп. и дата	Инв. № подл.
Бирликкая	03.18	03.18		
Михалькевич	03.18	03.18		
Общ. инв. №	03.18	03.18		